

VISTA n.1



VISTA n.2




VISTA n.3



VISTA n.4



PLANIMETRIA
SCALA 1:50

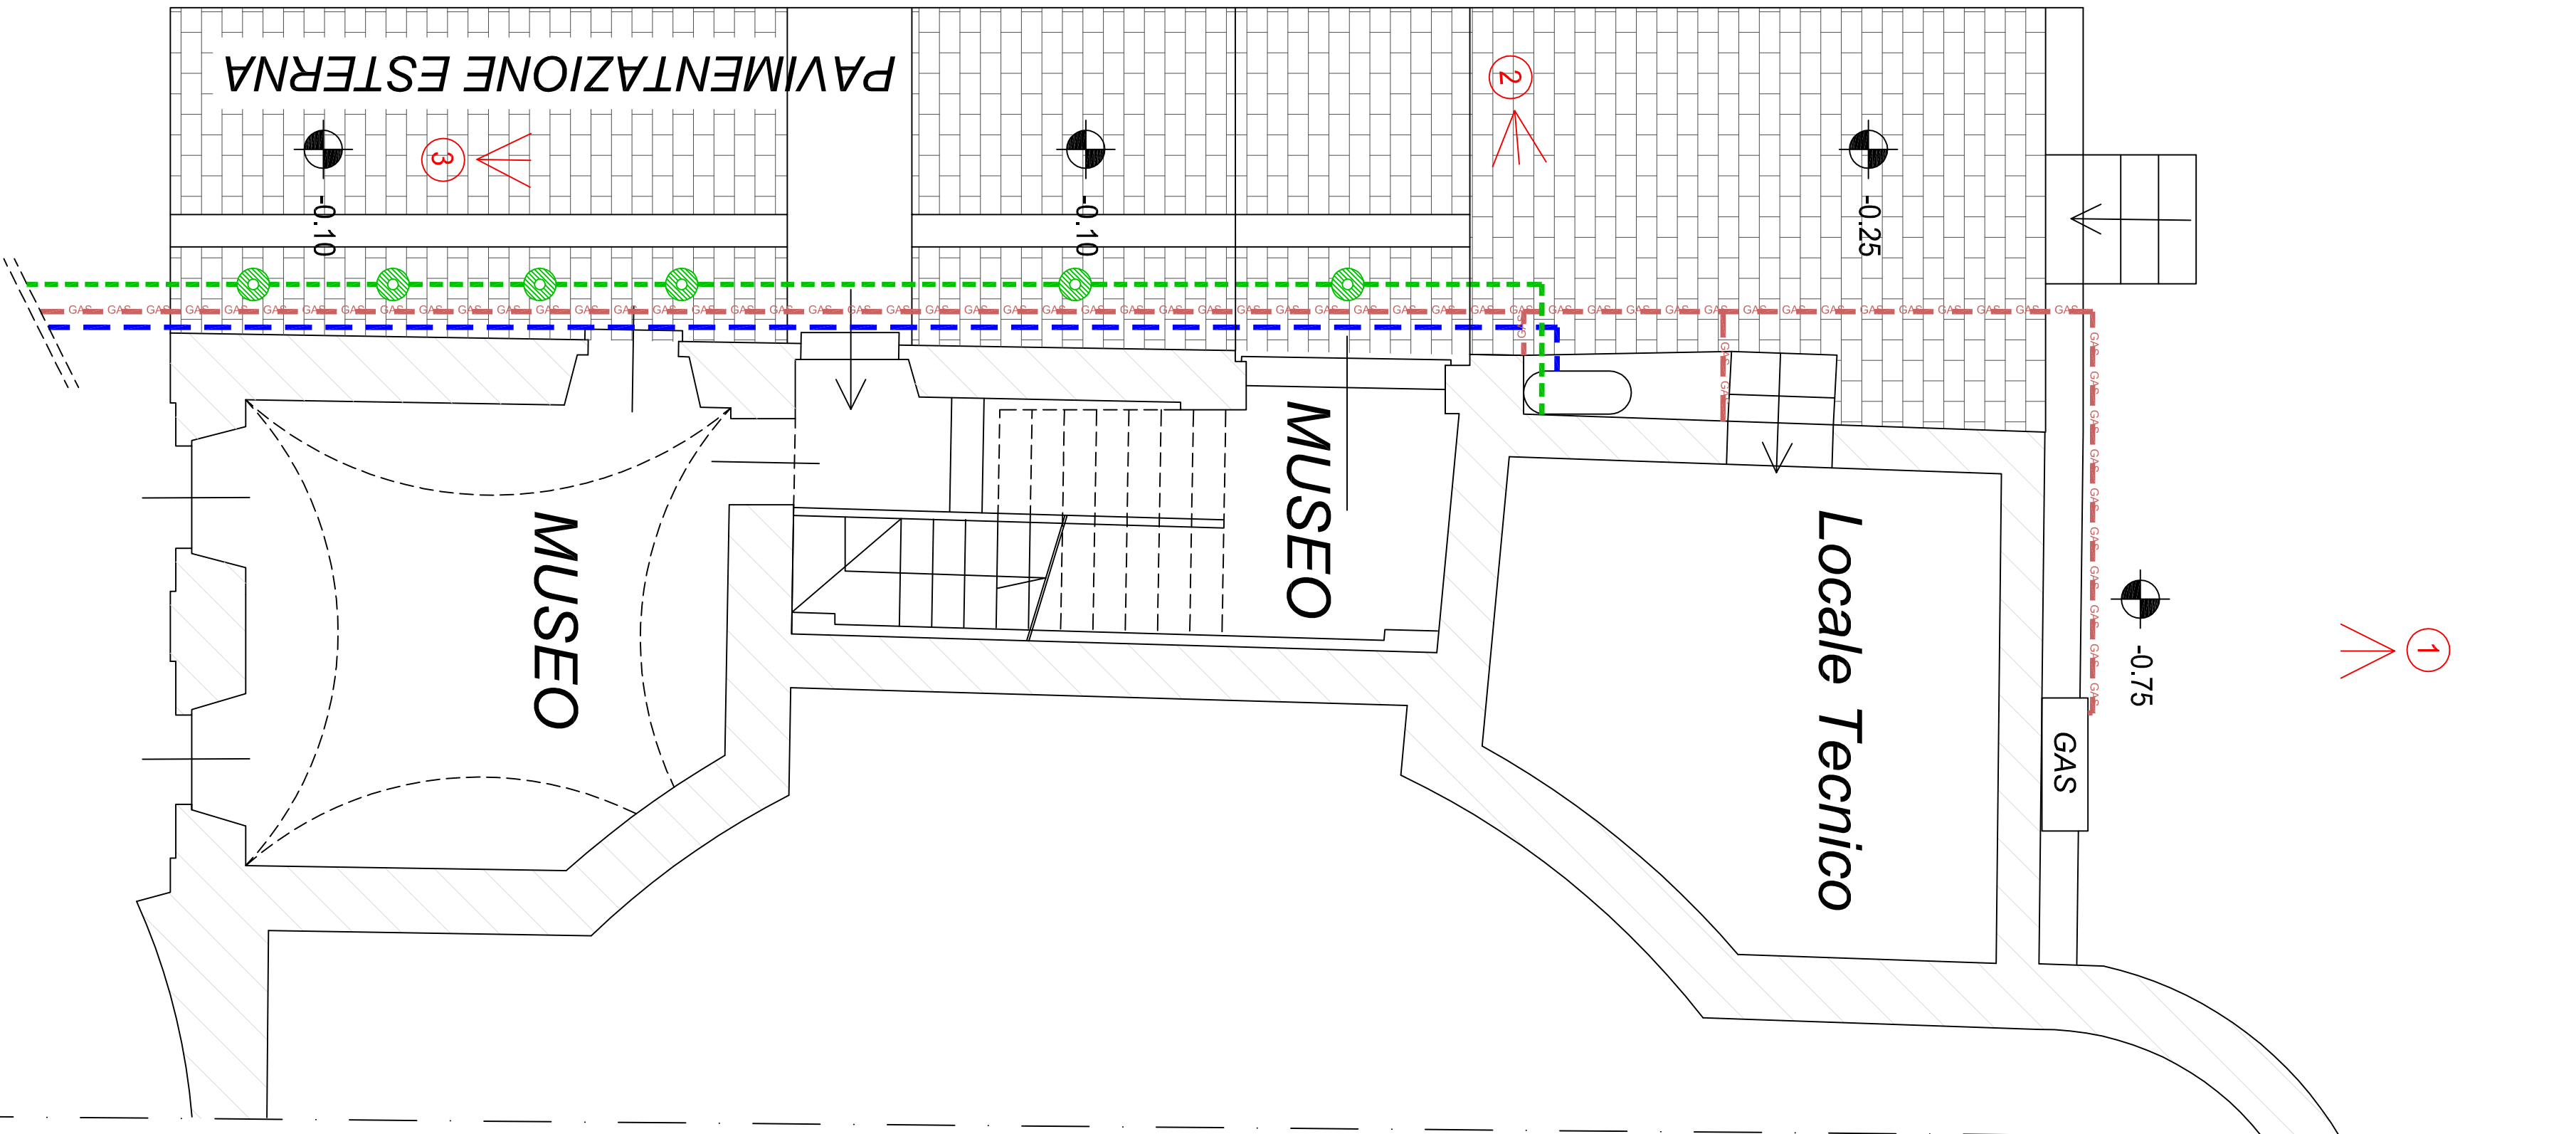

LEGENDA

INDIVIDUAZIONE SOTTOSERVIZI	INDICAZIONE FOTOGRAFICA
LINEA ACQUA da rinnovare	— — — — —
LINEA GAS da rinnovare	— — — — —
LINEA ELETTRICA da rinnovare	— — — — —
	PUNTI DI RIPRESA
	①



PROGETTO ESECUTIVO
COMUNE DI MONTECALVO VERSIGIA (PV)

INTERVENTO	Serie	Trav. N°
INTERVENTI DI CONSOLIDAMENTO STRUTTURALE	E-T	02
EDIFICIO ADIBITO A "MUSEO DEL CAVATAPPET"	Data Emissione	Scala
	Luglio 2017	1:50
COMITENTE	COMUNE DI MONTECALVO VERSIGIA (PV)	
	VIA CROCIETTA N.18	
	27047 MONTECALVO VERSIGIA (PV)	
OGGETTO	LOCALIZZAZIONE SOTTOSERVIZI	
	PLANIMETRIA	

☒ PRODOTTO	☐ FATTIBILITA'	☒ RILEVO	☐ INFO. TECNICO	☒ STATO ATTUALE	☒ TRACCE DIMOSTRATIVE
☒ AUTORIZZAZIONE	☐ serie F	☒ serie RI	☐ serie W	☐ STATO DI	☐ LAVORI IN CORSO
☐ APPROVATO	☐ serie AU	☐ serie S	☐ INFO. ELETTR.	☐ STATO DI	☐ LAVORI IN CORSO
☐ APPROVATO	☒ ESISTENTE	☐ APPROVATO	☐ INFO. IDRICO	☐ STATO DI	☐ LAVORI IN CORSO
serie V/F/L	serie E	serie A	serie I	serie C	
07/07/2017	1	2	3	4	5

Dr. Adriano - PV 31/2016

Fir. PV 02, Localizzazione Sottoservizi

Progettista delle Opere Strutturali	Consulente per Progetto Architettonico
ZVS srl	OCCHIAZZI SANTO
Via Papa Giovanni XXIII n. 7	Ingegnere e Architetto
27020 San Vito (PV)	Via Garibaldi, n. 12
Cell. +39 0322 391460	27040 Camposecco (PV)
E-mail: zvs@zvs.it	Cell. +39 030 427918
zvs.it	zvs.it

E' vietata la divulgazione o applicazione senza autorizzazione scritta dalla PVF