PROSPETTO NORD
LOCALIZZAZIONE INTERVENTI
SCALA 1.50

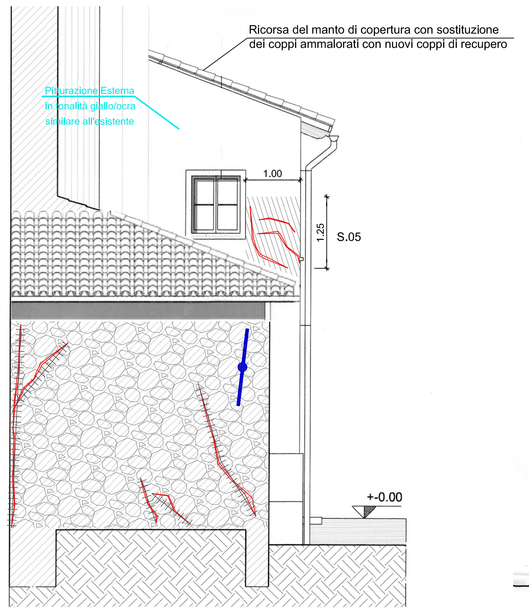

PROSPETTO OVEST
LOCALIZZAZIONE INTERVENTI
SCALA 1.50

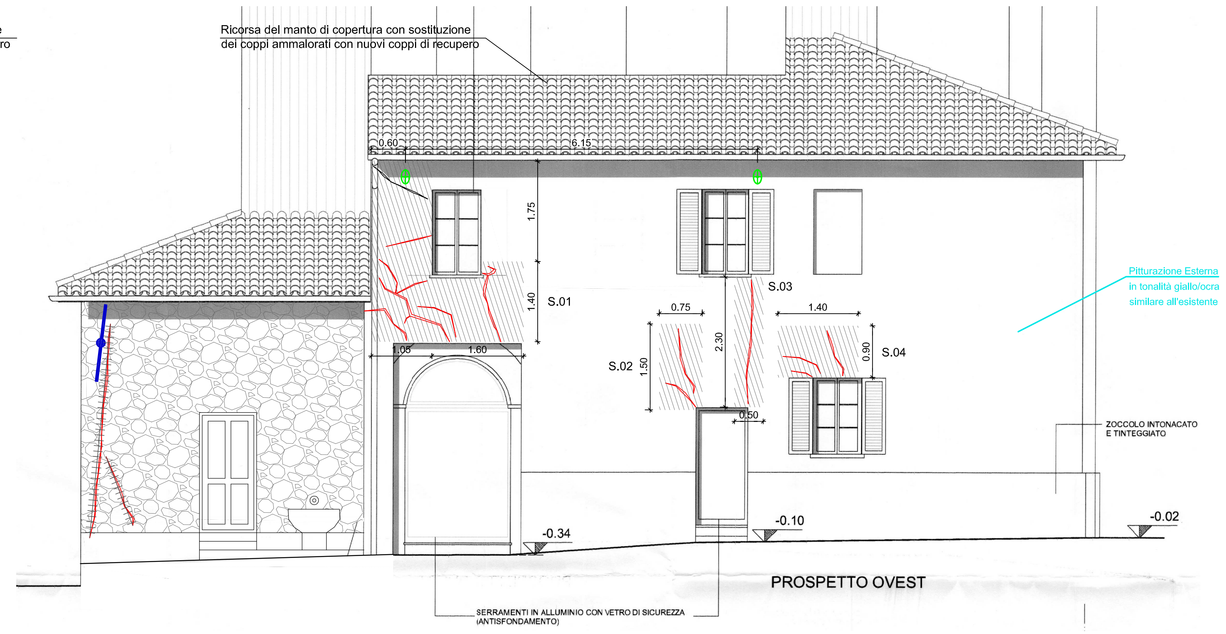

SUPERFICI INTERVENTO	
S.01	~ 5,54 m²
S.02	~ 1,12 m²
S.03	~ 1,15 m²
S.04	~ 1,26 m²
S.05	~ 1,25 m²

SEZIONE MURATURA ARMATA
Scala 1:10

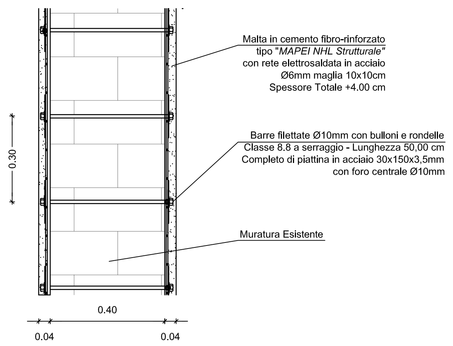

PROSPETTO MURATURA ARMATA
Scala 1:10

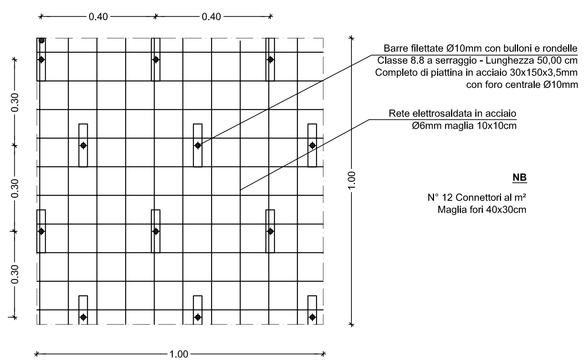

NB

N° 12 Connettori al m²
Maglia fori 40x30cm

PARTICOLARE CAPOCHIAVE
ANCORAGGIO IN FACCIATA
Scala 1:5

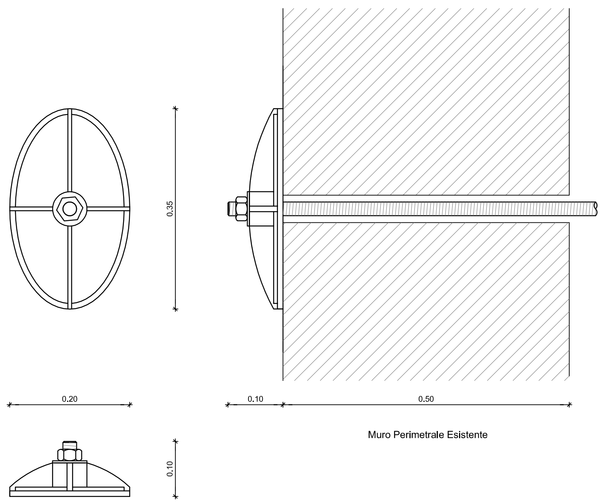

PARTICOLARE PIASTRA
ANCORAGGIO TIRANTI
Scala 1:5

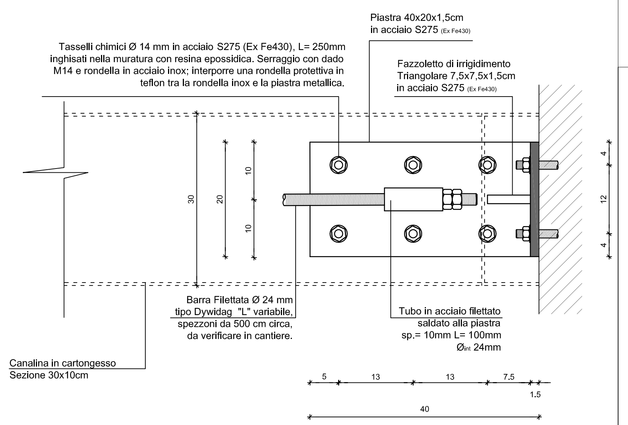

PLANIMETRIA INTERVENTO
PIANO TERRA
LOCALIZZAZIONE FESSURE
SCALA 1.50

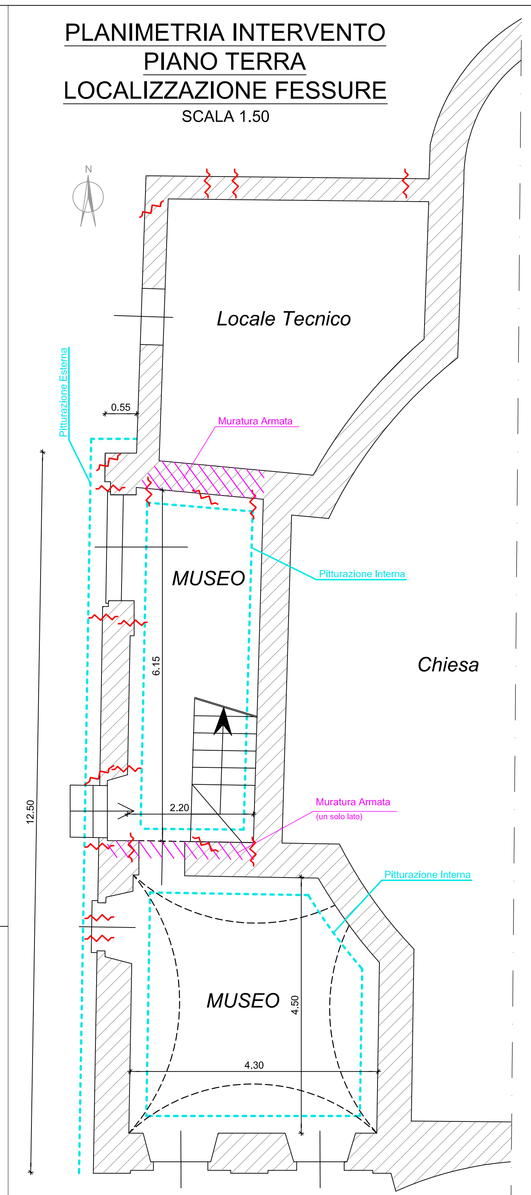

PLANIMETRIA INTERVENTO
INTRADOSSO COPERTURA
INSTALLAZIONE TIRANTI
SCALA 1.50

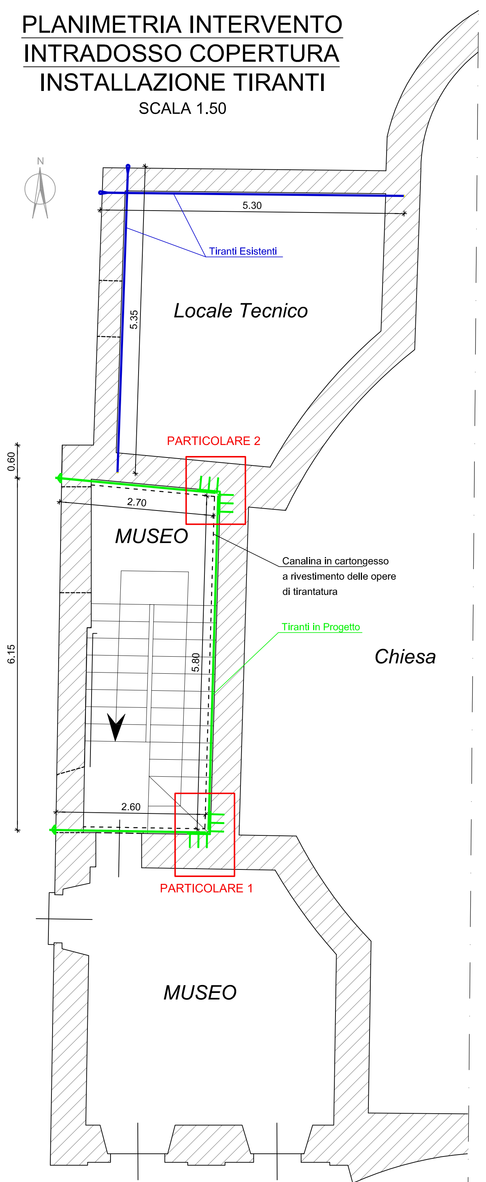

PARTICOLARE 1
PIASTRA "A"
Scala 1:5

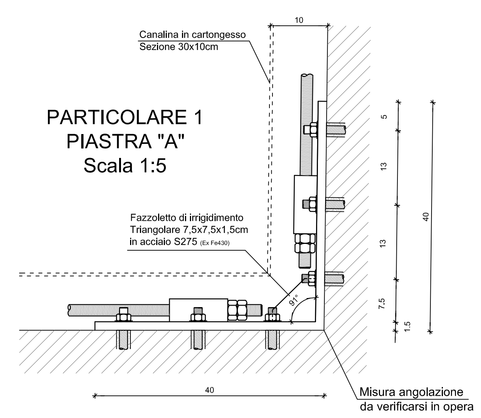

PARTICOLARE 2
PIASTRA "B"
Scala 1:5

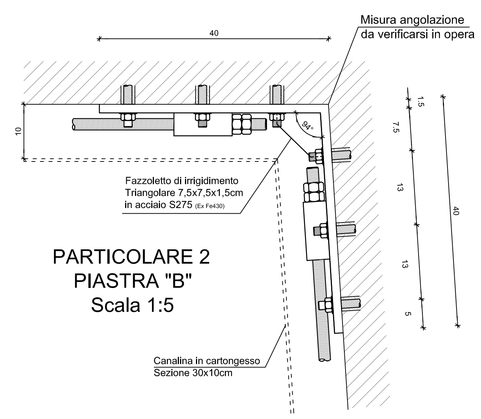

LEGENDA

INDIVIDUAZIONE DELLE FESSURAZIONI

- Individuazione in Pianta
- Intervento di ricucitura — Muratura in intonaco — - Fessura (TRATTO ROSSO) - Intervento (TRATTO GRIGIO)
- Stilatura delle Fessure — Muratura in sasso a vista — - Fessura (TRATTO ROSSO) - Intervento (TRATTO GRIGIO)
- Muratura Armata

TIRANTI IN FERRO

- Esistenti — Vista in Pianta — Vista in Prospetto
- Nuovi di Progetto — Vista in Pianta — Vista in Prospetto
- Canalina in PVC
- Superfici soggette a nuova pitturazione

DESCRIZIONE INTERVENTI:

Riparazione di lesioni diffuse eseguita come segue:

a) asporto di vecchio intonaco;
b) messa a vivo della muratura;
c) pulitura della muratura con getto d'acqua;
d) applicazione sulle pareti di una rete in fibra di vetro maglie cm 2x2, in corrispondenza degli spigoli verticali, fissati con malta di cemento;
e) applicazione di intonaco di malta additivata antiritiro (spessore cm. 2) finito al civile ;
f) stesura di intonaco rustico tirato in piano per esterni su pareti verticali e orizzontali compreso il ponteggio preesistente;
g) stesura di intonaco completo al civile per esterni su pareti;
h) preparazione di fondo su facciate per successiva tinteggiatura;
i) pitturazione murale all'acqua con resine silossaniche con due mani a finire;

PROGETTO ESECUTIVO
COMUNE DI MONTECALVO VERSIGGIA (PV)

INTERVENTO:	INTERVENTI DI CONSOLIDAMENTO STRUTTURALE EDIFICIO ADIBITO A "MUSEO DEL CAVATAPPI"	Serie: E-T	Tav. N° 05
		Data Emissione: Luglio 2017	Scale: 1:50 - 1:10 - 1:5
COMMITTENTE:	COMUNE DI MONTECALVO VERSIGGIA (PV)		
	VIA CROCETTA, N.18		
	27047 MONTECALVO VERSIGGIA (PV)		
OGGETTO:	INTERVENTI DI RISANAMENTO FESSURAZIONI		
	PLANIMETRIE - SEZIONI - PARTICOLARI		

[X] PROGETTO serie PR	[ ] FATTIBILITA' / ALTERNATIVE serie F	[ ] RILIEVO serie RI	[ ] Imp. TERMICO serie W	[ ] STATO ATTUALE	[X] TAVOLE GRAFICHE serie T
[ ] AUTORIZZAZIONE serie AU	[ ] DEFINITIVO serie D	[X] STRUTTURE serie S	[ ] Imp. ELETTR. serie E	[X] STATO DI PROGETTO	[ ] ELABORATI DI TESTO serie R
[ ] ANTINCENDIO serie VV.FF.	[X] ESECUTIVO serie E	[ ] ARCHITETTONICO serie A	[ ] Imp. IDRICO serie I	[ ] STATO DI CONFRONTO	[ ] ELABORATI DI CALCOLO serie C

0 07.07.2017	1	2	3	4	5 .....

Dir. Archivio: PR 33 / 2016 — File: Tav.05_Cuciture e Tiranti

Progettista delle Opere Strutturali
ZVS srl
Via Papa Giovanni XXIII n. 7
27035 San Martino Siccomario (PV)
Tel. +39 0382 081452
E_mail: zvsstl@gmail.com

Consulenza per Progetto Architettonico
OCCHIUZZI SANTO
Ingegnere e Architetto
Via Giardino, n. 12
27040 Canneto(Pavia) (PV)
Cell. +39 340 4878198
Email: santoocchiuzzi@gmail.com

E' vietata la divulgazione o duplicazione senza autorizzazione scritta delle parti