


PLANIMETRIA INTERVENTI

SCALA 1:50

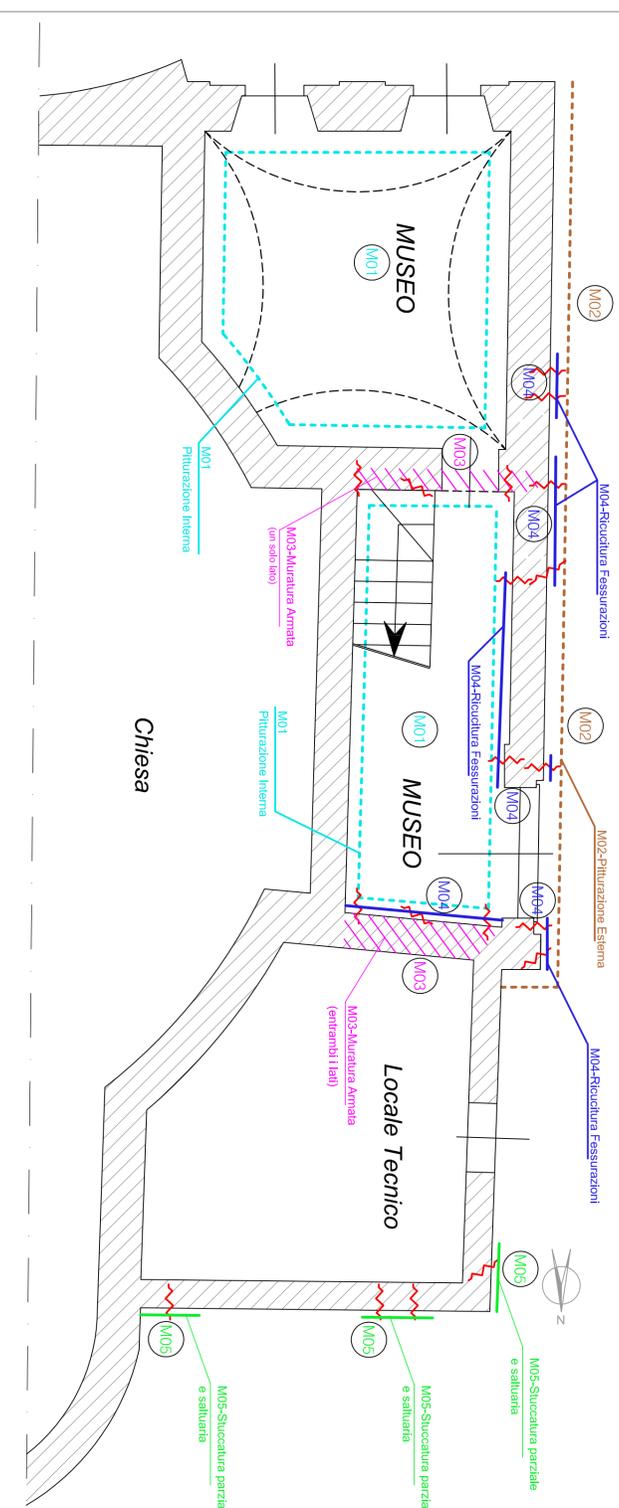

M01 PARETI INTERNE
Pitturazione a due riprese in tinta unica chiara con pittura emulsionata (Idropittura), su superfici interne intonacate a civile o lisciate a stucco, già preparate e isolate. Con pitture a base di resine acriliche (o silossaniche) CLASSE 2

M02 PARETI ESTERNE
Pittura murale all'acqua a base di resine silossaniche con due mani a finire, compreso la preparazione del fondo. Pittura murale all'acqua a base di resine silossaniche con due mani a finire, compreso la preparazione del fondo


M03 MURATURA ARMATA
Intervento di muratura ARMATA mediante posa di rete elettrosaldata in acciaio inox diametro 3mm maglia 5cm opportunamente resa solida, alla muratura, con tassellature meccaniche (connettori diametro 12mm passo verticale ed orizzontale di 30cm) e successiva posa di malta B-componte ad alta resistenza contenente cemento pozzolanico ad elevate resistenze meccaniche tipo NHL-Strutturale Mape Antique

M04 PARETI MUSEO
Riparazione di lesioni diffuse eseguita come segue:
a) asportazione di vecchio intonaco;
b) messa a vivo della muratura;
c) pulitura della muratura con getto d'acqua;
d) applicazione sulle pareti di una rete in fibra di vetro maglie cm 2x2, in corrispondenza degli spigoli verticali, fissati con malta di cemento;
e) applicazione di intonaco di malta additivata antifilo (spessore cm. 2) finito al civile;
f) stesura di intonaco rustico tirato in piano per esterni su pareti verticali e orizzontali compreso il ponteggio preesistente;
g) stesura di intonaco completo al civile per esterni su pareti;
h) preparazione di fondo su facciate per successiva tinteggiatura;
i) pitturazione murale all'acqua con resine silossaniche con due mani a finire

M05 PARETI IN PIETRA
Stuccatura salitana e parziale di superfici esterne, compresa la carteggiatura delle parti stuccate


PROSPETTO OVEST LOCALIZZAZIONE INTERVENTI

SCALA 1:50

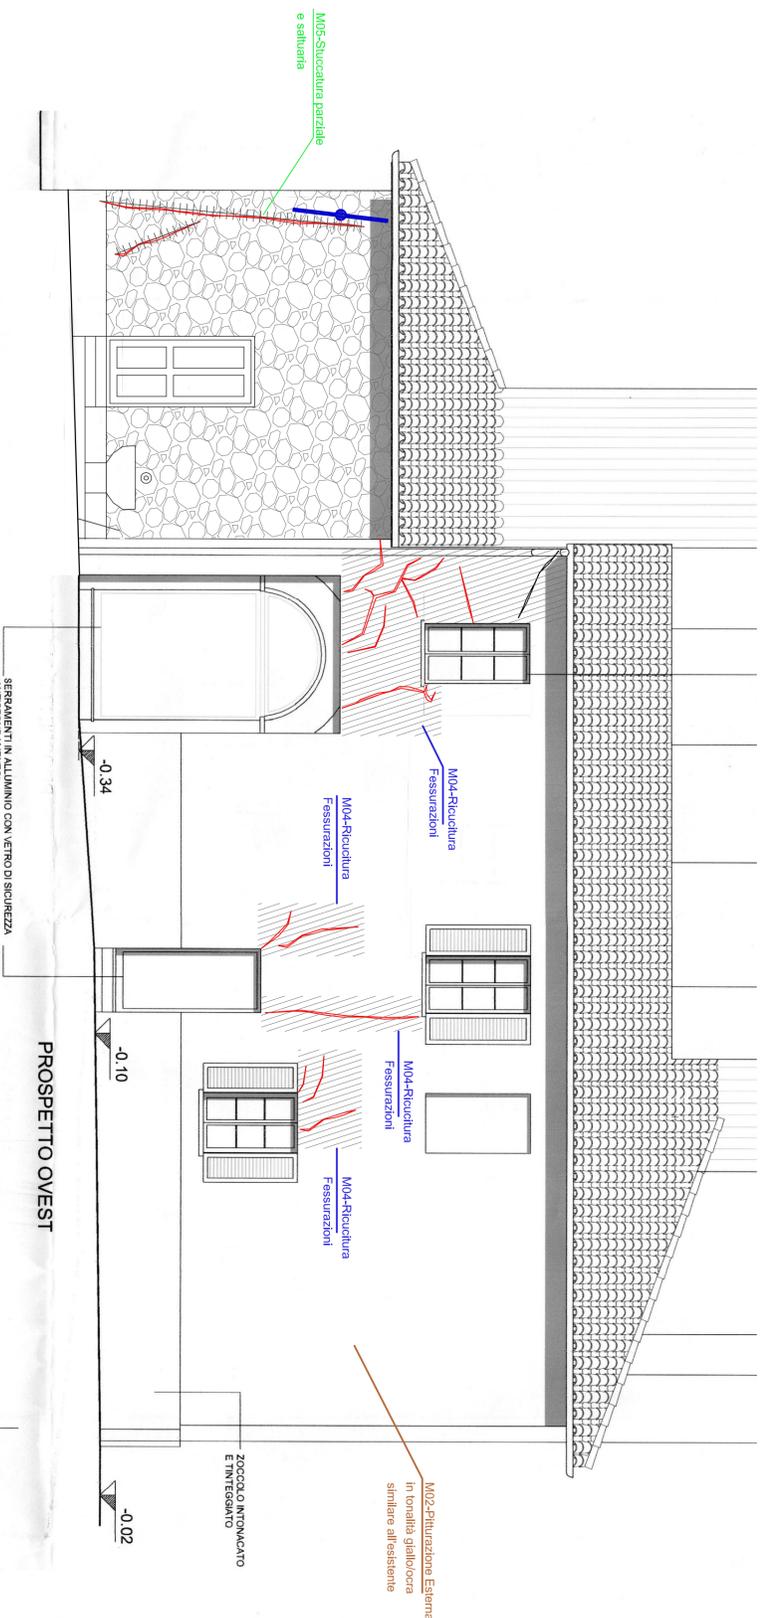

PROSPETTO NORD LOCALIZZAZIONE INTERVENTI

SCALA 1:50

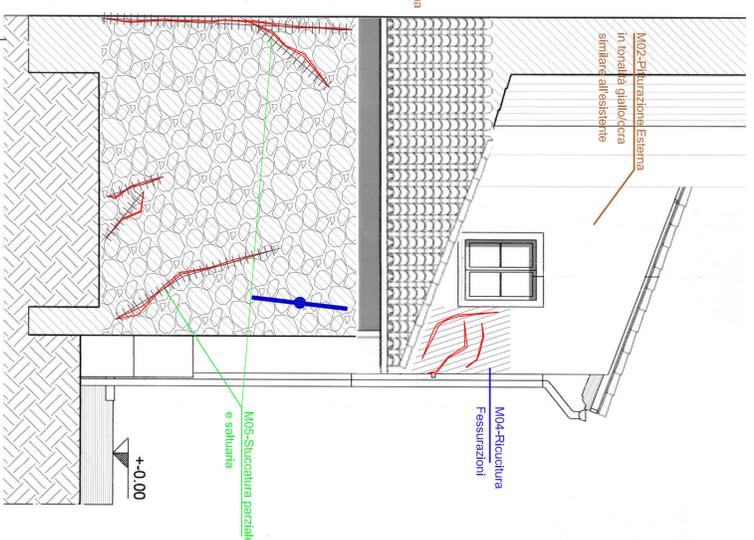

PROGETTO ESECUTIVO COMUNE DI MONTECALVO VERSIGGIA (PV)

INTERVENTO	Nome	Tip. N°
INTERVENTI DI CONSOLIDAMENTO STRUTTURALE ENERGICO ADIBITO A "MUSEO DEL CAVALLAPP"	E-T	06
COMMITTENTE	Comune di Montecalvo Versiggia (PV)	Luogo 2017
	VIA CROCCETTA, N. 18	Scala
	27047 MONTECALVO VERSIGGIA (PV)	1:50
OGGETTO	INDIVIDUAZIONE OPERE DI RISANAMENTO PLANIMETRICA - PROSPETTI	

<input checked="" type="checkbox"/> PROSPETTO	<input type="checkbox"/> FATTIBILITA'	<input type="checkbox"/> RILEVO	<input type="checkbox"/> Imp. TECNICO	<input checked="" type="checkbox"/> STATO	<input checked="" type="checkbox"/> TRACCE ESECUTIVE
<input type="checkbox"/> AUTORIZZAZIONE	<input type="checkbox"/> serie F	<input type="checkbox"/> serie BI	<input type="checkbox"/> serie IV	<input type="checkbox"/> serie I	<input type="checkbox"/> serie I
<input type="checkbox"/> AUTORIZZAZIONE	<input type="checkbox"/> serie D	<input type="checkbox"/> STRUTTURE	<input type="checkbox"/> Imp. ELETTR.	<input checked="" type="checkbox"/> STATO	<input type="checkbox"/> serie I
<input type="checkbox"/> AUTORIZZAZIONE	<input checked="" type="checkbox"/> ESECUCIONE	<input type="checkbox"/> serie S	<input type="checkbox"/> Imp. IDROCO	<input checked="" type="checkbox"/> PROSPETTO	<input type="checkbox"/> serie I
<input type="checkbox"/> AUTORIZZAZIONE	<input type="checkbox"/> serie E	<input type="checkbox"/> Imp. PNEUM.	<input type="checkbox"/> Imp. PNEUM.	<input type="checkbox"/> CONFRONTO	<input type="checkbox"/> serie C

1	2	3	4	5
---	---	---	---	---

Progettista delle Opere Strutturali
ZVS srl
 Via F.lli Giardini 10/11 n. 7
 27047 Montecalvo Versiggia (PV)
 Tel. +39 0382 081482
 Email: info@zvs.it

Consulenza per Progetto Architettonico
OCCUZZI SANTO
 Ingegnere e Architetto
 Via S. Maria 12
 27047 Montecalvo Versiggia (PV)
 Tel. +39 0382 081482
 Email: info@occzisanto.it

E' vietata la divulgazione o l'attribuzione senza autorizzazione scritta della parte