



PIANO SEMINTERRATO

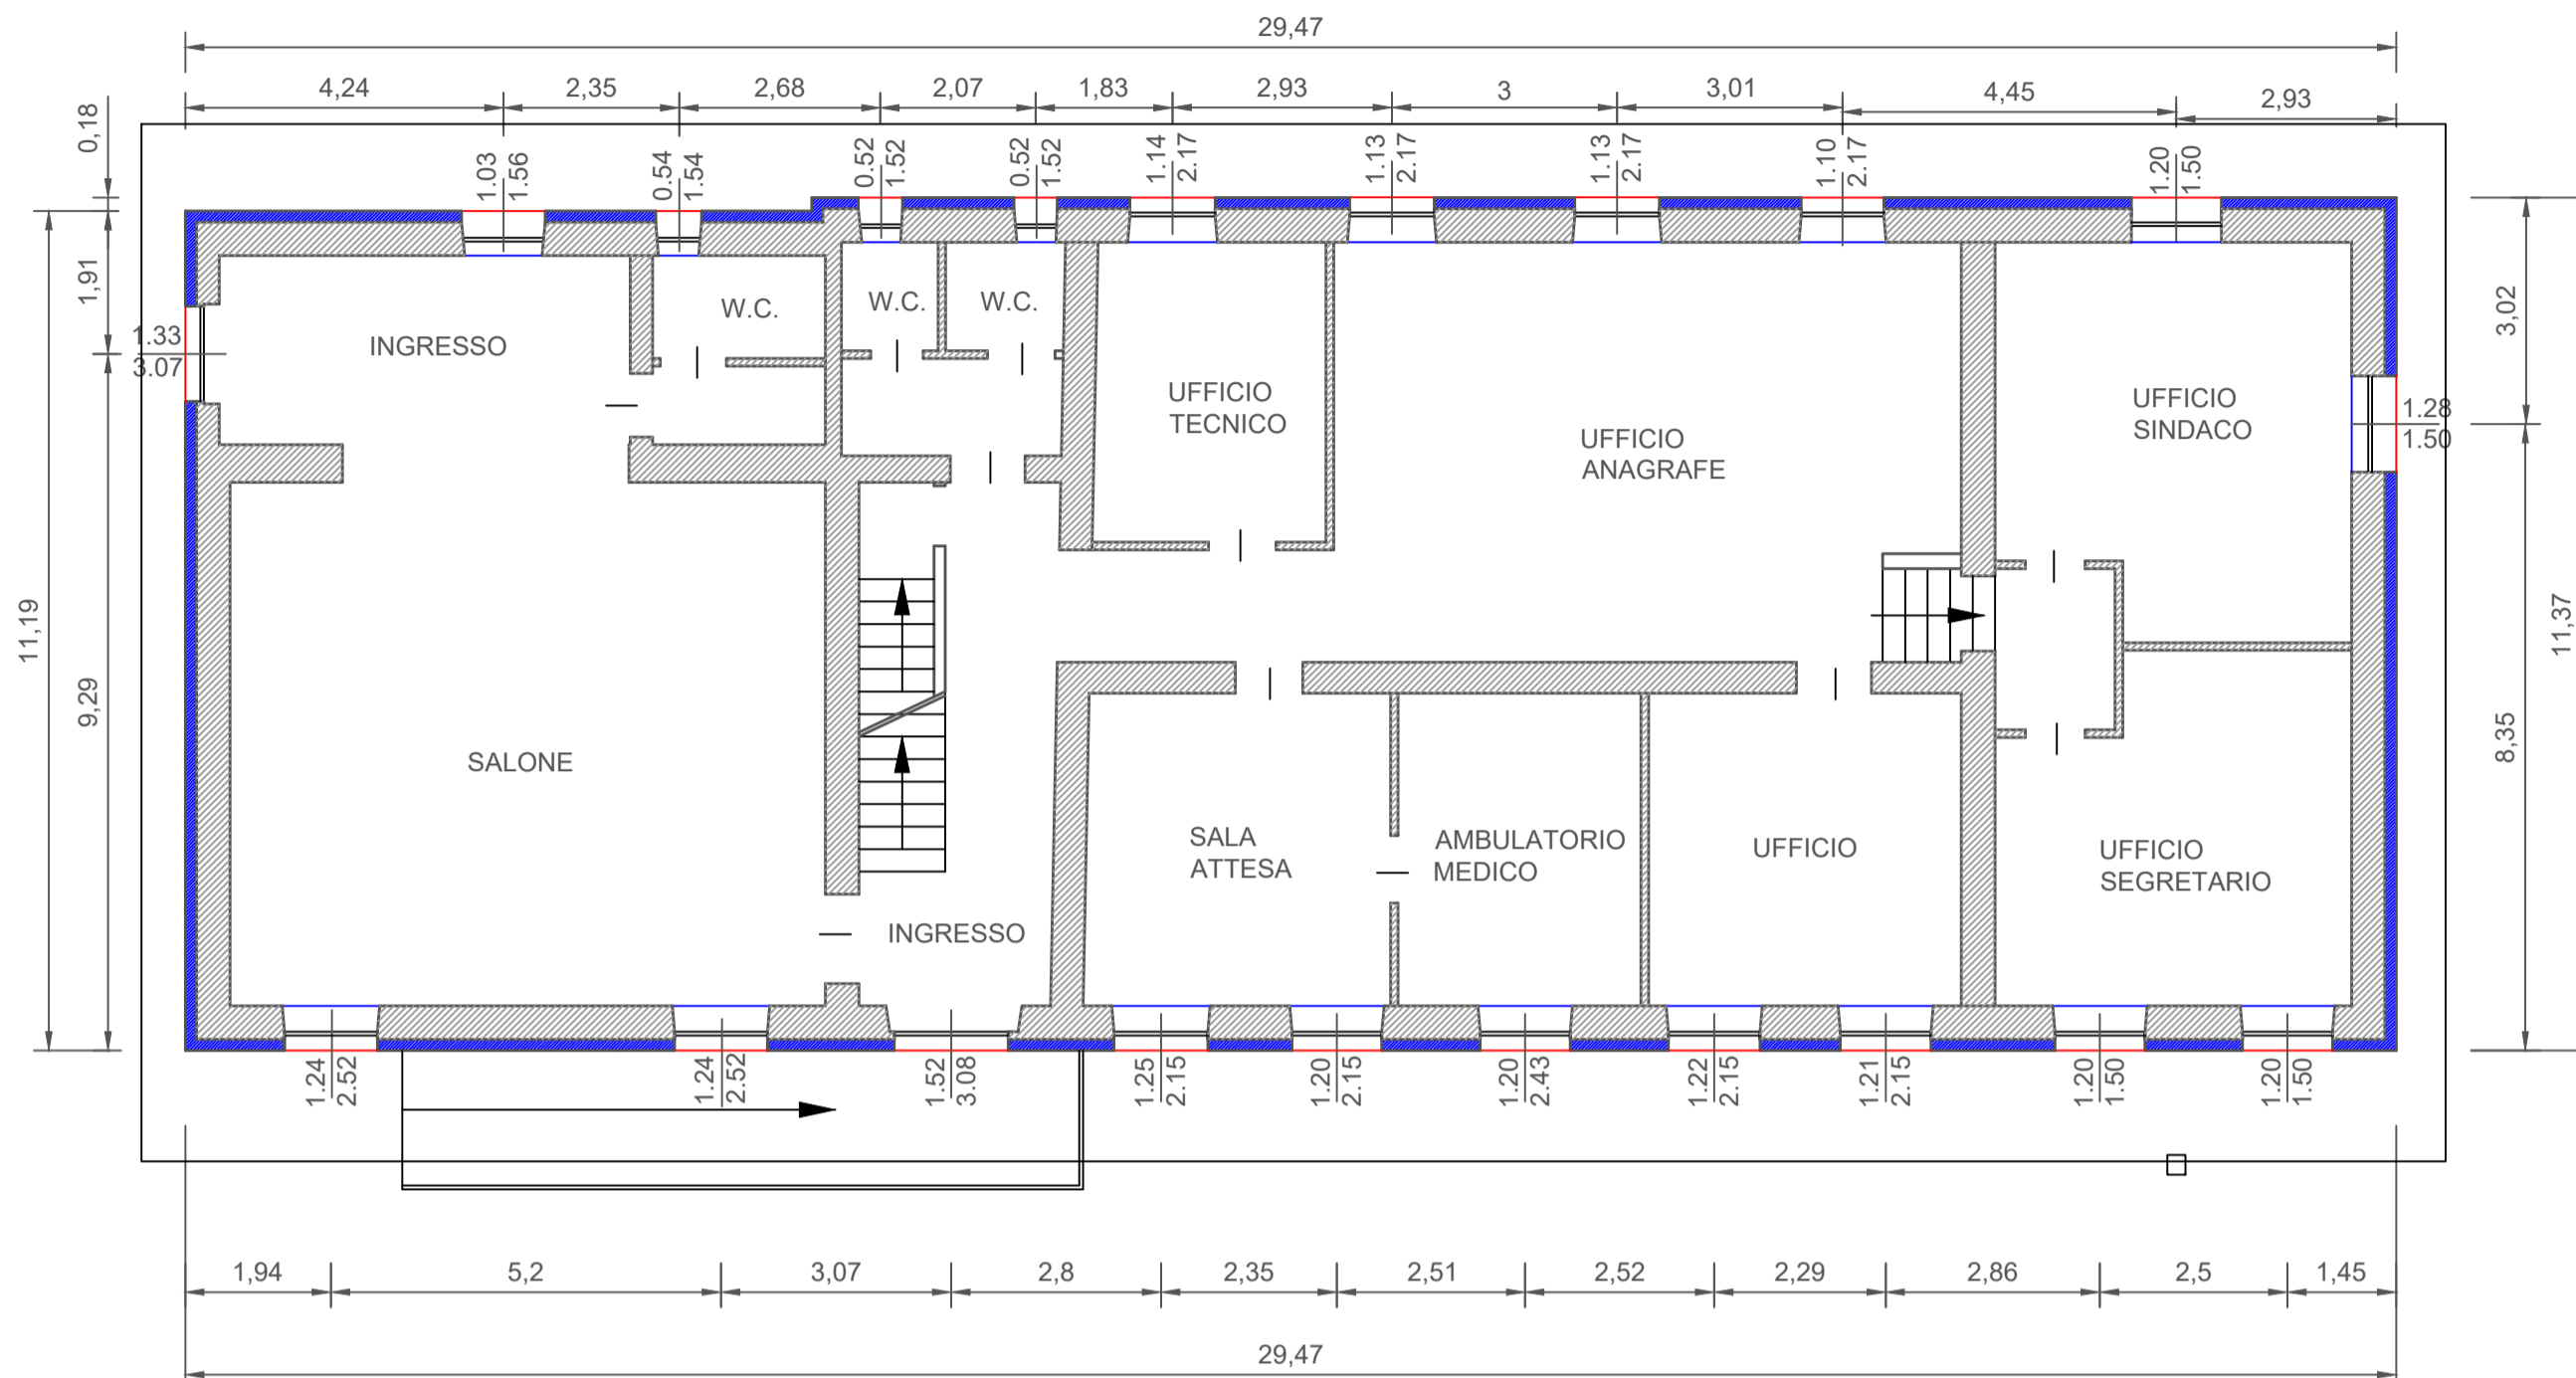

PIANO TERRA

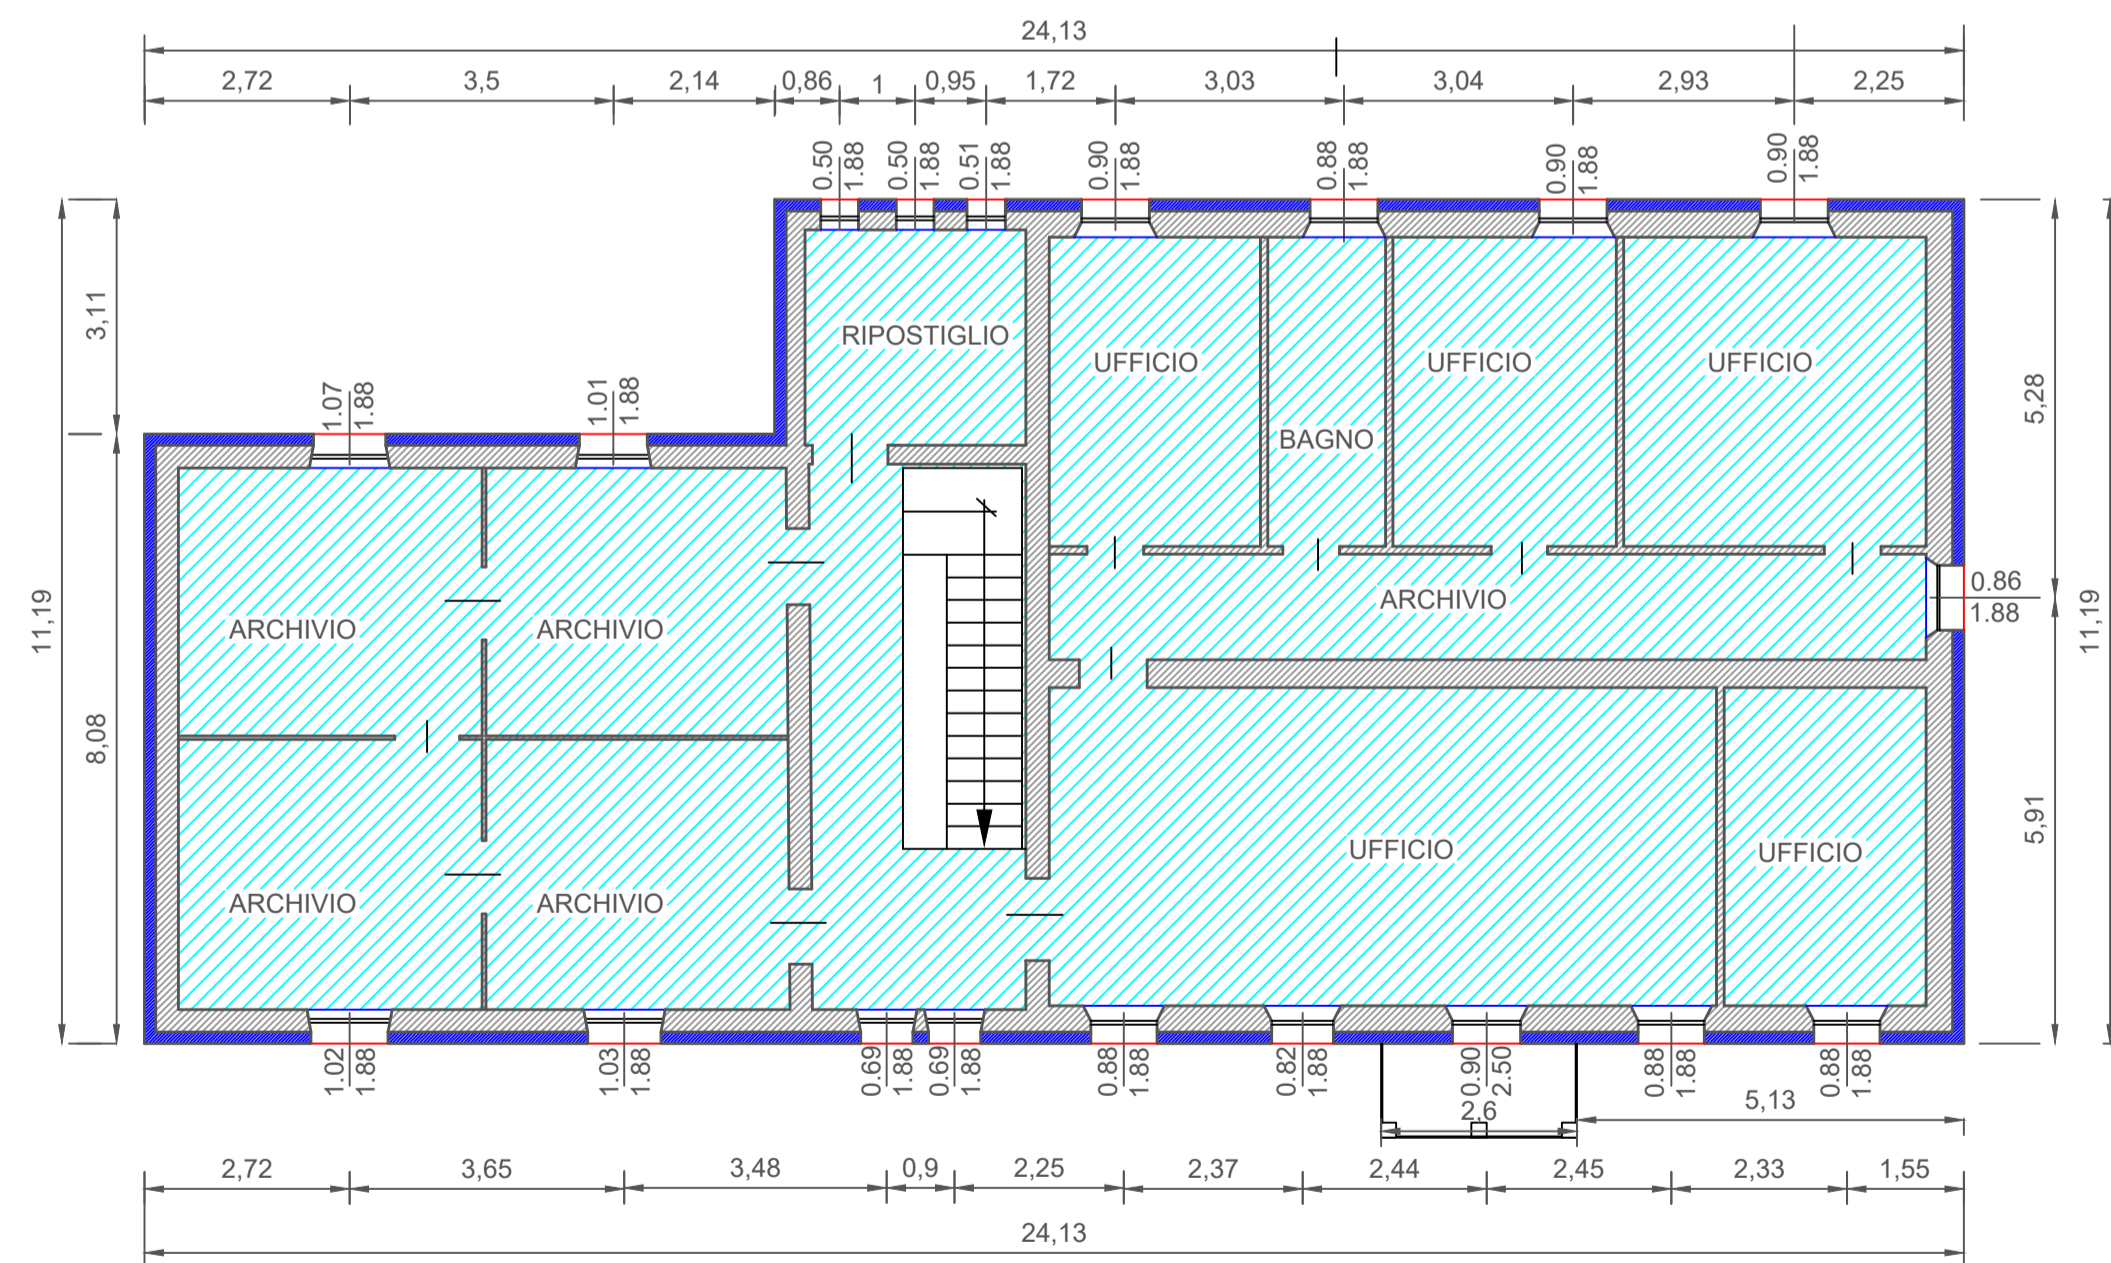


PIANO PRIMO

Legenda generale:

- Realizzazione isolamento termico a cappotto in EPS - spessore 15 cm.
- Isolamento in estradosso solaio sottotetto realizzato con poliuretano a spruzzo
- Sostituzione caldaia
- Posa davanzali in alluminio

Realizzazione impianto FTV di potenza di picco 4,50 kWp


Eventuali pluviali verranno spostati causa spessore dell'isolamento termico

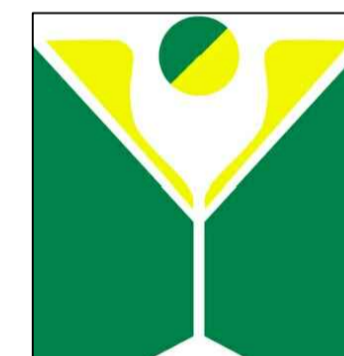

COMUNE DI MONTECALVO VERSIGGIA
Provincia di Pavia

Riqualficazione energetica municipio

PROGETTO DEFINITIVO - ESECUTIVO

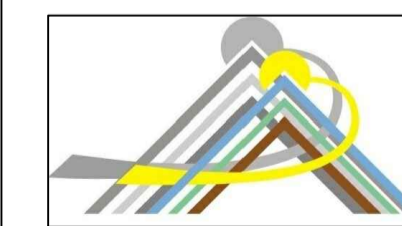

Codazzi Ing. Marco
Studio di professionisti associati

Via Baronia, 8 - 23823 Colico (LC)
Tel. & Fax +39 0341.941502 - Cel. +39 348.7119930
info@codazzimarco.com - www.codazzimarco.com

Oggetto:

STATO DI PROGETTO : Pianta

Il professionista:

Ing. Marco Codazzi



Ottobre 2017

Agg.:

Scala: 1:100

Tav. n.

03