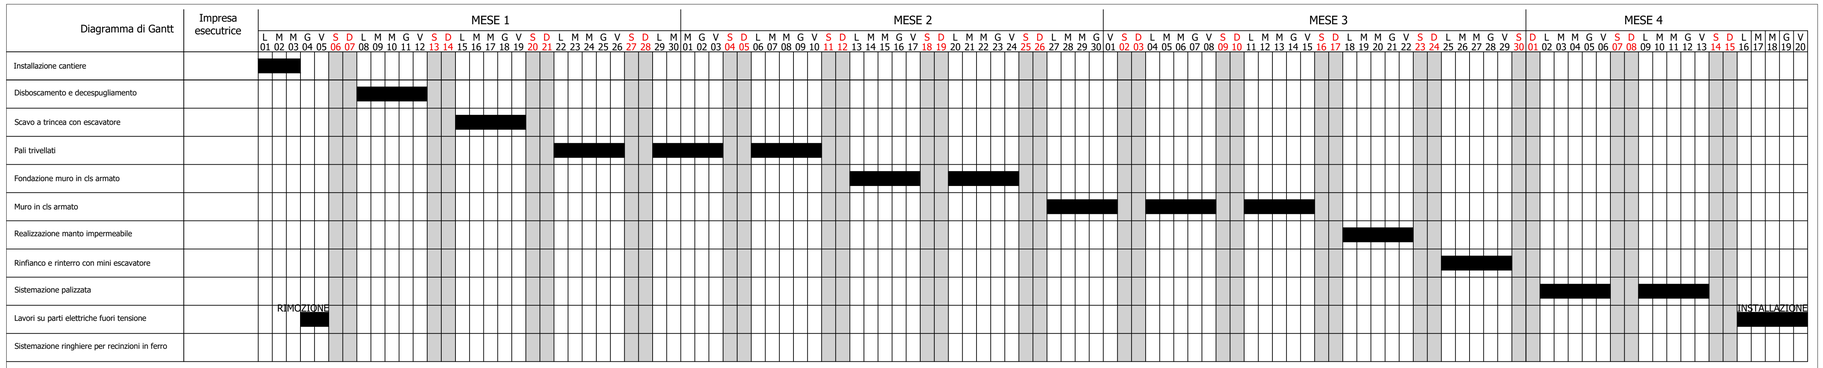

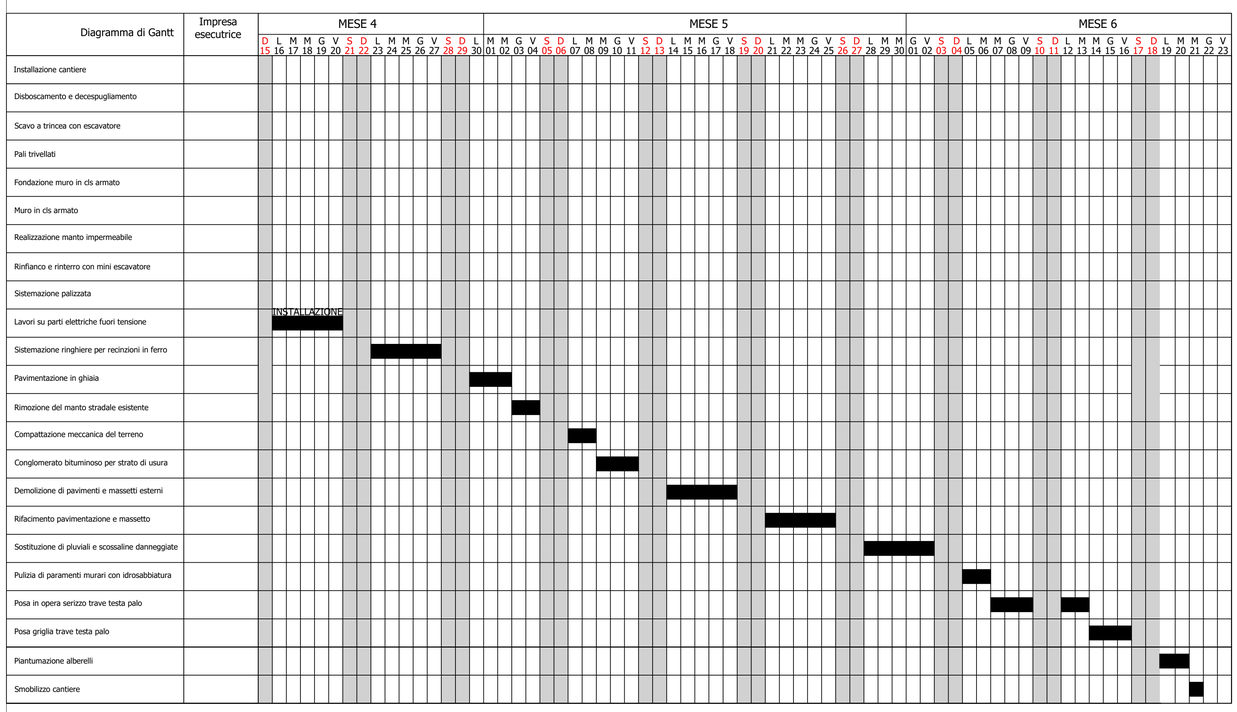

Emissione per — *Tav. N°*

E-R — 12

Data Emissione — *Scala*

Marzo '20 — ---

Progettista architettonico

VS STUDIO ASSOCIATO
ING. MICHELE SALA
Via G. Franchi, 4 / Via V. Monti, 1 - 27100 Pavia
Tel 0382-1900123 Email vsstudioassociato@gmail.com

Il Progettista

VS STUDIO ASSOCIATO
ING. MICHELE SALA
Via G. Franchi, 4 / Via V. Monti, 1 - 27100 Pavia
Tel 0382-1900123 Email vsstudioassociato@gmail.com

Studi geologico-tecnici

Il Direttore Lavori

VS STUDIO ASSOCIATO
ING. MICHELE SALA
Via G. Franchi, 4 / Via V. Monti, 1 - 27100 Pavia
Tel 0382-1900123 Email vsstudioassociato@gmail.com

Il Responsabile del Procedimento

Firma del Committente

Firma dell'Impresa esecutrice

- [x] PROGETTO serie PR
- [ ] AUTORIZZAZ. serie AU
- [ ] ANTINCENDIO serie VV.FF.
- [ ] RILIEVO serie RI
- [ ] STRUTTURE serie S
- [ ] ARCHITETTONICO serie A
- [ ] STATO ATTUALE
- [ ] STATO DI PROGETTO
- [ ] STATO DI CONFRONTO
- [ ] FATTIBILITA' serie F
- [ ] DEFINITIVO serie D
- [x] ESECUTIVO serie E
- [ ] imp. TERMICO serie W
- [ ] imp. ELETTRICO serie E
- [ ] imp. IDRICO serie I
- [ ] TAV. GRAFICHE serie T
- [x] ELAB. DI TESTO serie R
- [ ] ELAB. DI CALCOLO serie C

Revisioni

1 - - - - -
2 - - - - -
3 - - - - -
4 - - - - -
5 - - - - -

Committente

COMUNE DI MONTECALVO VERSIGGIA
Provincia di Pavia
Regione Lombardia

Il Sindaco — *Il Segretario*

PROGETTO ESECUTIVO

CONSOLIDAMENTO VERSANTE NORD-OVEST DEL CIMITERO COMUNALE DI MONTECALVO VERSIGGIA

Oggetto

CRONOPROGRAMMA DEI LAVORI

Dir. Archivio: PR 2018 - 04 — *File:*

E' vietata la divulgazione o duplicazione senza autorizzazione scritta delle parti